



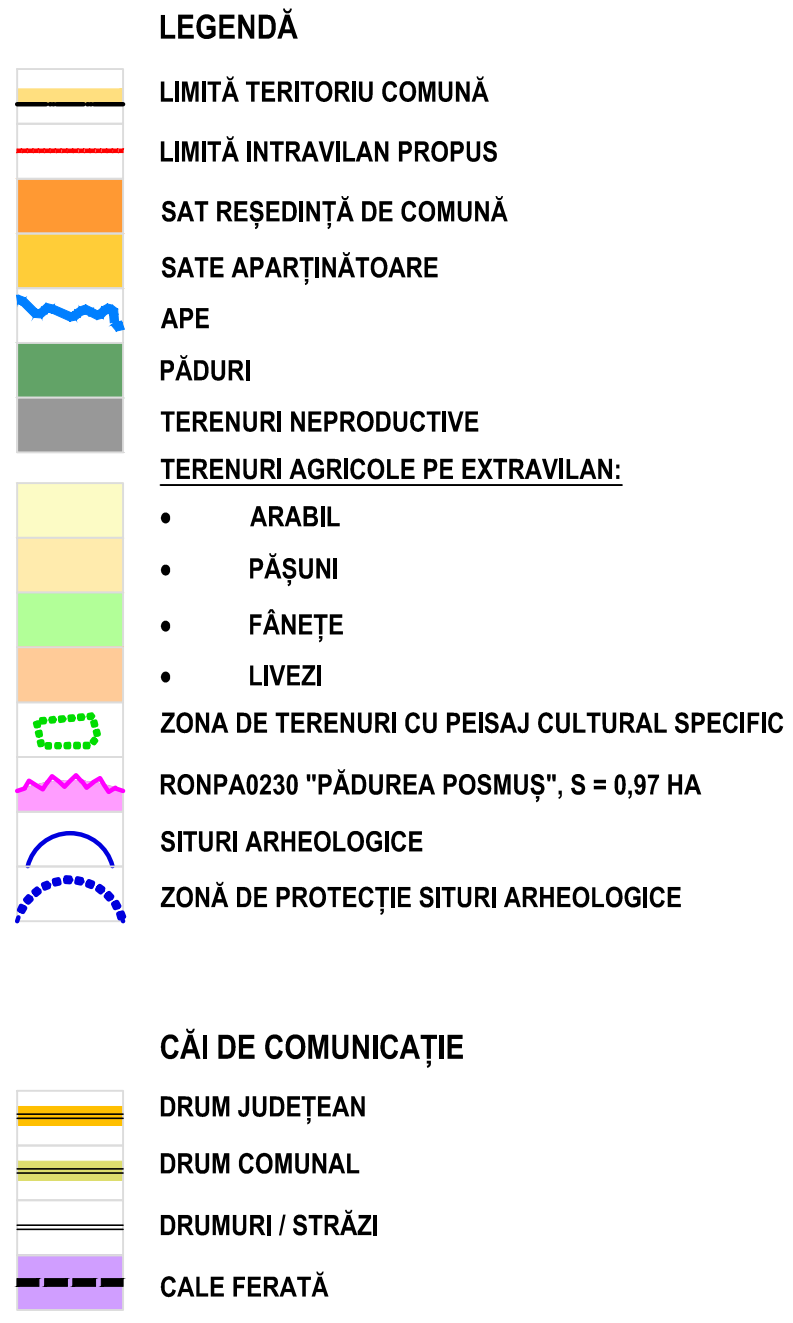

Centralizator Trupuri comuna Sîeu						
Denumire sat	Intravilan (ha)					Total propus
	Total Existent	Extinderi propuse	Excluderi propuse			
Sîeu	T1 - T4	260,35	19,08	-8,46	T1 - T3	270,97
Ardan	T1 - T2	81,60	14,74	-0,50	T1 - T3	95,84
Posmus	T1 - T2	93,80	17,82	-1,12	T1 - T2	110,50
Soimuş	T1	21,90	4,62	0,00	T1	26,52
TOTAL	9 trupuri	457,65	56,26	-10,08	9 trupuri	503,83

STRUCTURA TERENULUI, COMUNA ȘIEU						
Destinația	Agricol		Neagrificat			
	Suprafața (ha)	%	Destinația	Suprafața (ha)	%	%
Arabil	1702	23,54	Păduri	782	10,54	
Pășuni	1614	22,32	Ape / bălți	81	1,12	
Fânețe	2210	30,57	Drumuri / CF	106	1,47	
Vișii	2	0,03	Clădiri / clădiri	130	1,80	
Livezi	400	5,53	Neproductiv	223	3,08	
Total agricol:	5928	81,99	Total neagrificat:	1302	18,01	
Total general:		7230				
%		100%				

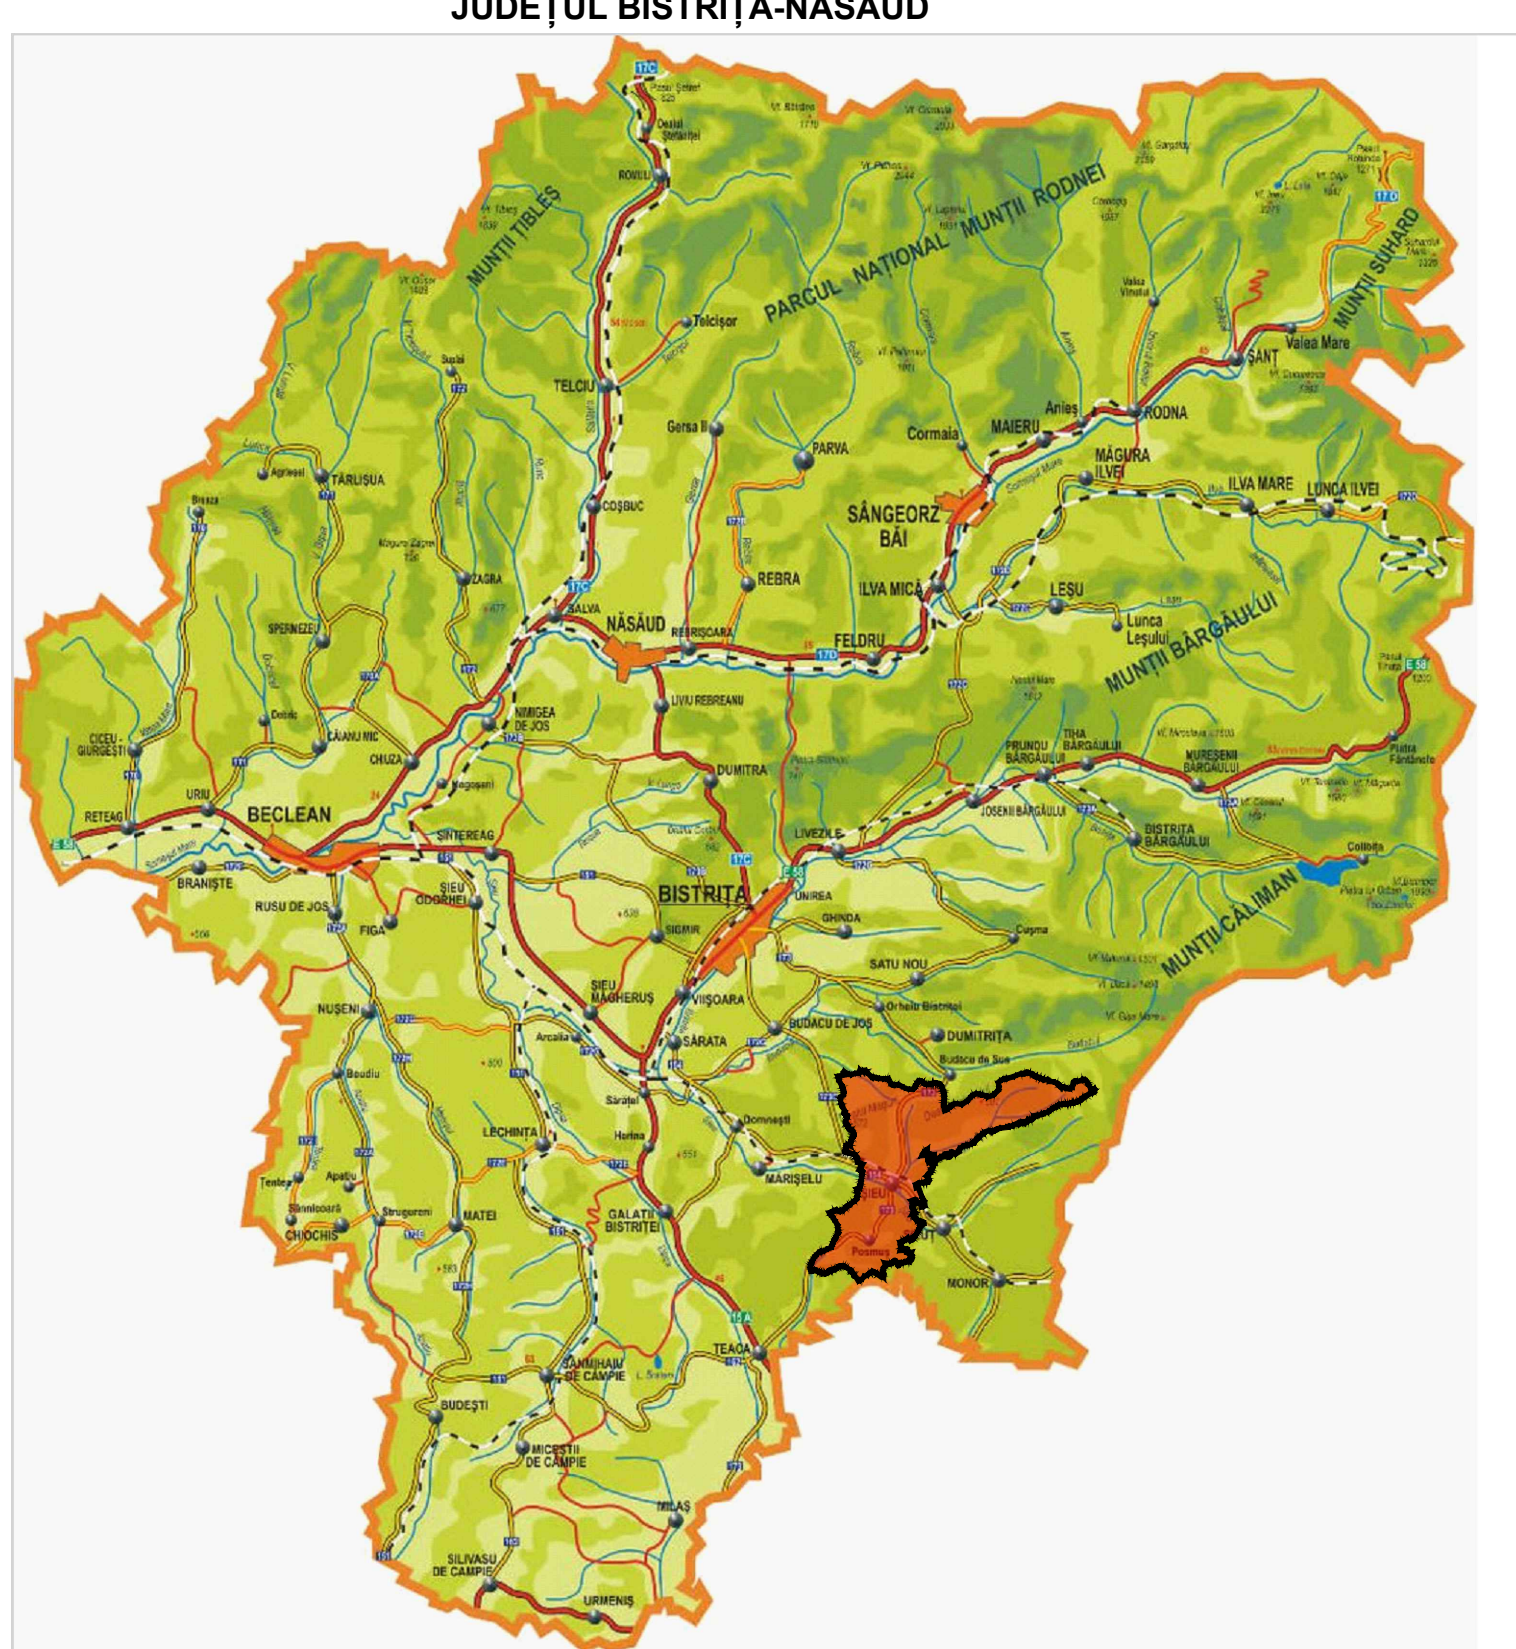

Acord document este prezentarea firmei sc. Maps srl si nu poate fi folosit, transmis sau reproducut fara suu parafat, fard autorizarea expresă si scrisă, utilizarea sau trebuia sa fie conformă celorlalte puncte care a fost elaborat. Documentul este valabil numai cu semnăturile și stampilele în original.	
proiectant general:  sc eco maps srl sc. Soselelor, nr. 28, sc. 2, ap. 2, et. 2, Florești, comuna Florești-județ. Băl.	beneficiar: Primăria Comunei Șieu Str. Principală, nr. 261, sat Șieu, jud. Bistrița-Năsăud denumirea proiect: Reactualizarea P.U.G. Comuna Șieu, jud. Bistrița-Năsăud
șef proiect: arh. urb. dr. geograf geograf geograf geograf ing. geomatician	Laura Ioana BA Cristina VIRTAN Loredana BUFIN Elena JIGAROV Diana ROMANI Adrian PODARU
proiect nr. 87 / 2019 data P.U.G. și R.L.U. denumire planșă: INCADRARE ÎN TERITORIU	
scara: 1 : 20.000 data: lun. 2026 planșă: IT	