
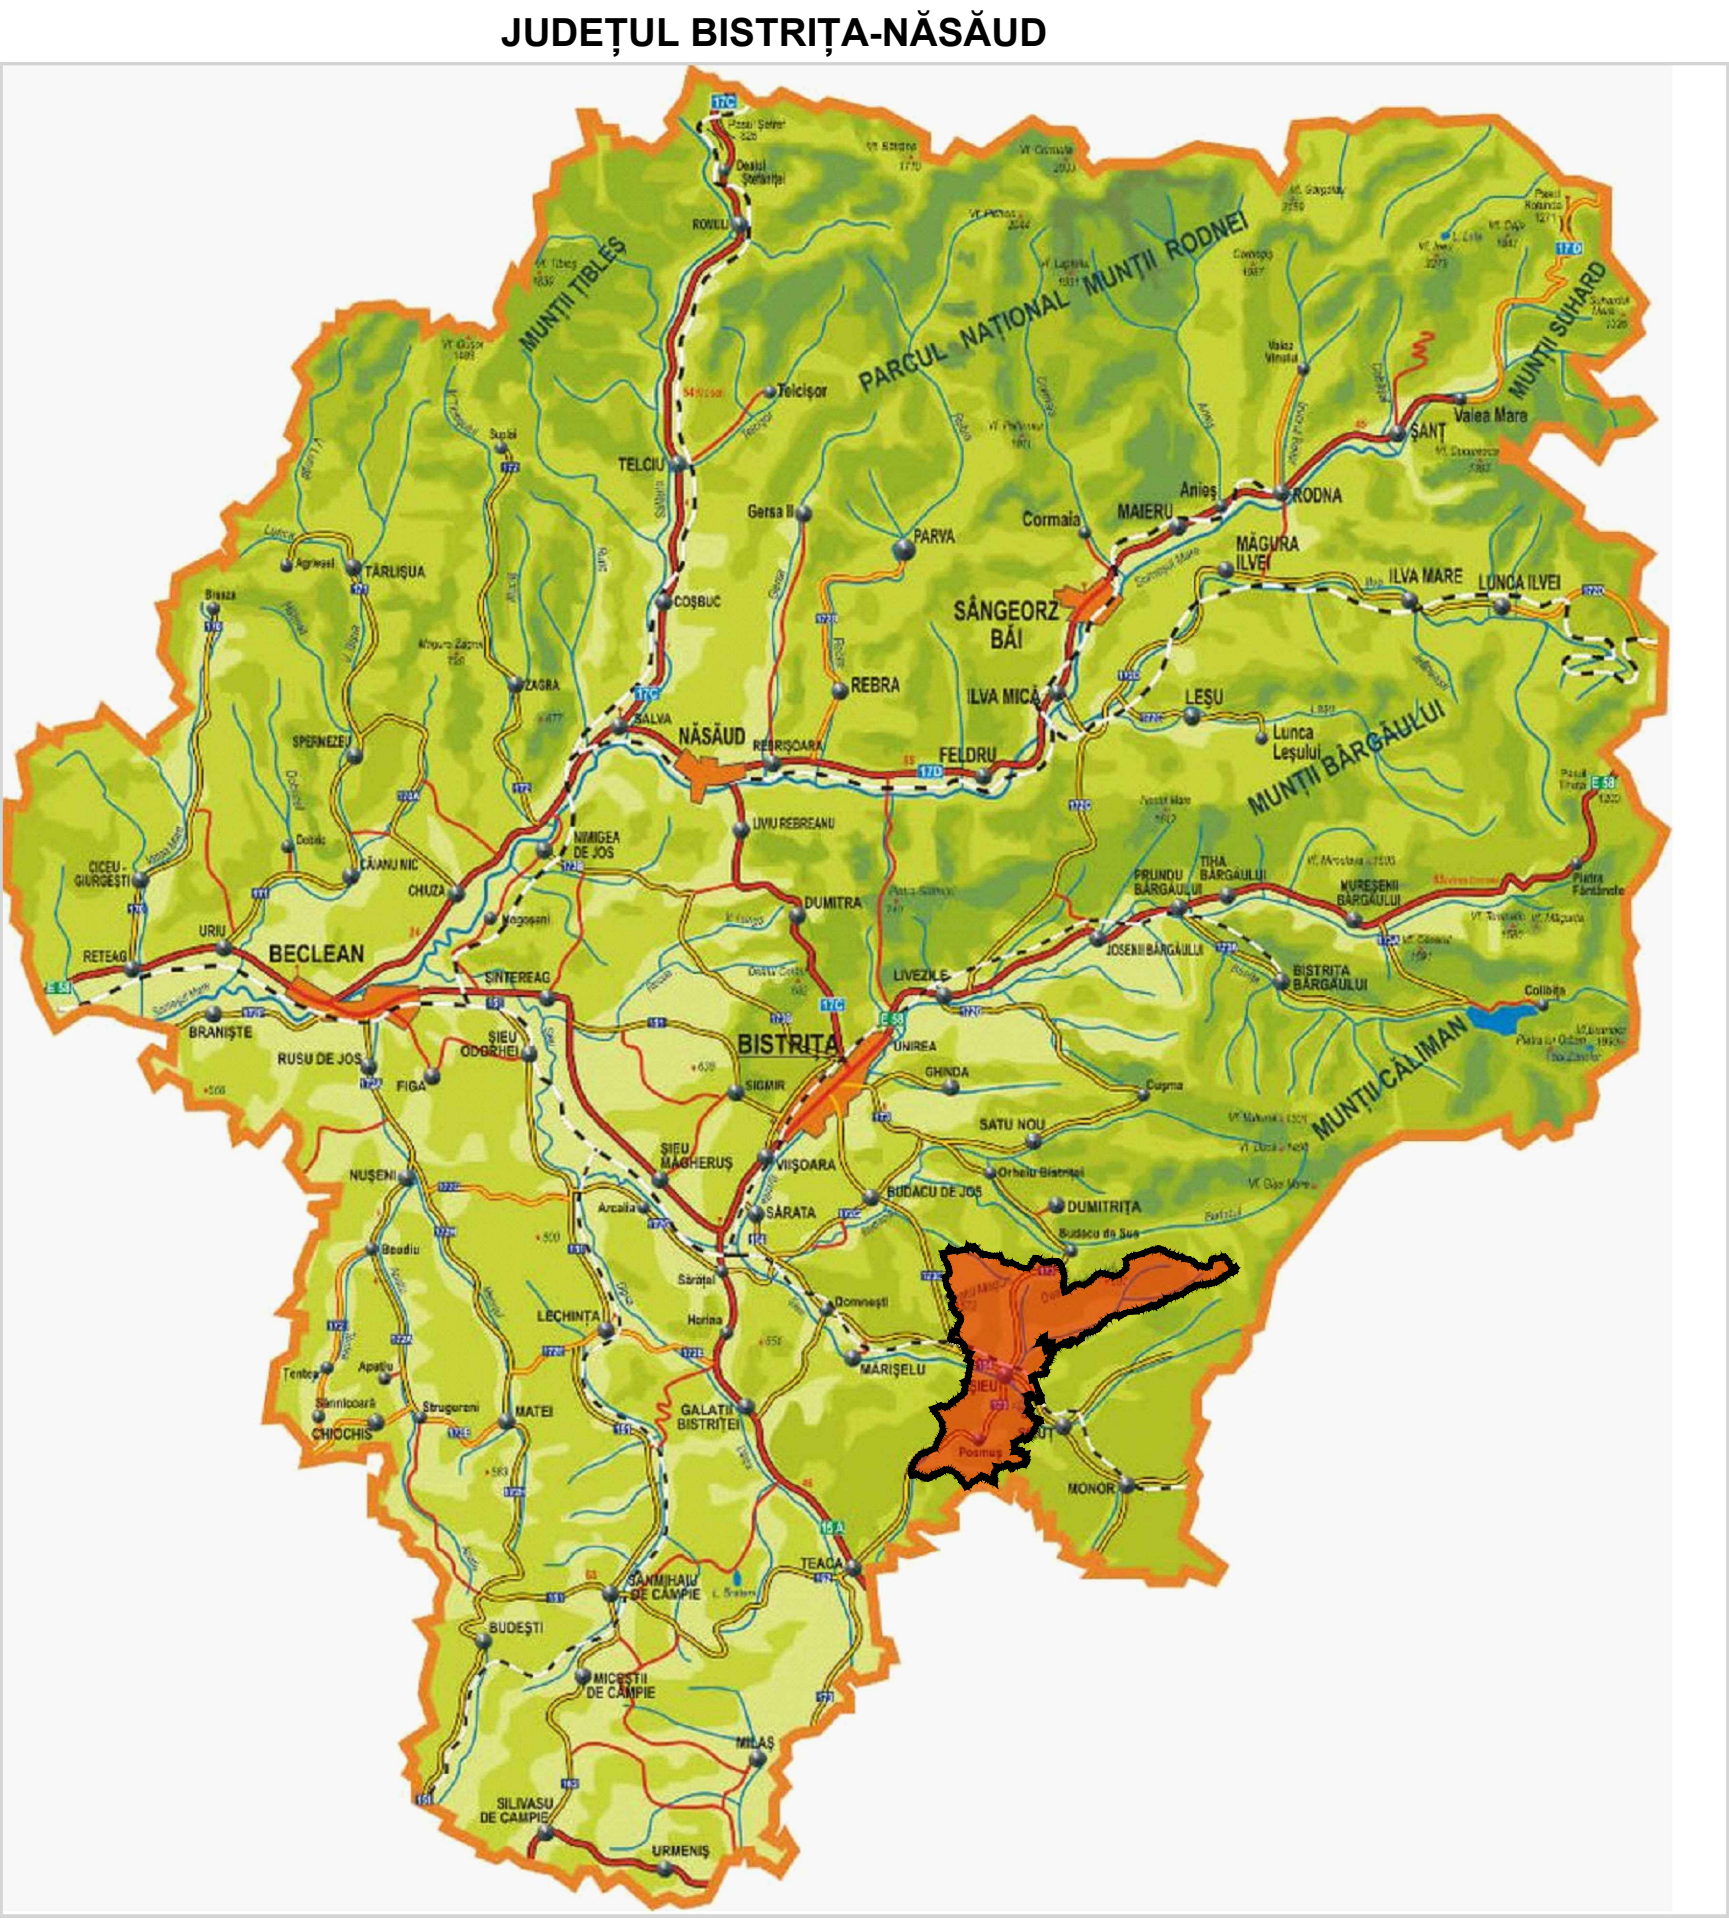


REACTUALIZARE P.U.G. - COMUNA ȘIEU
ÎNCADRARE ÎN TERITORIU

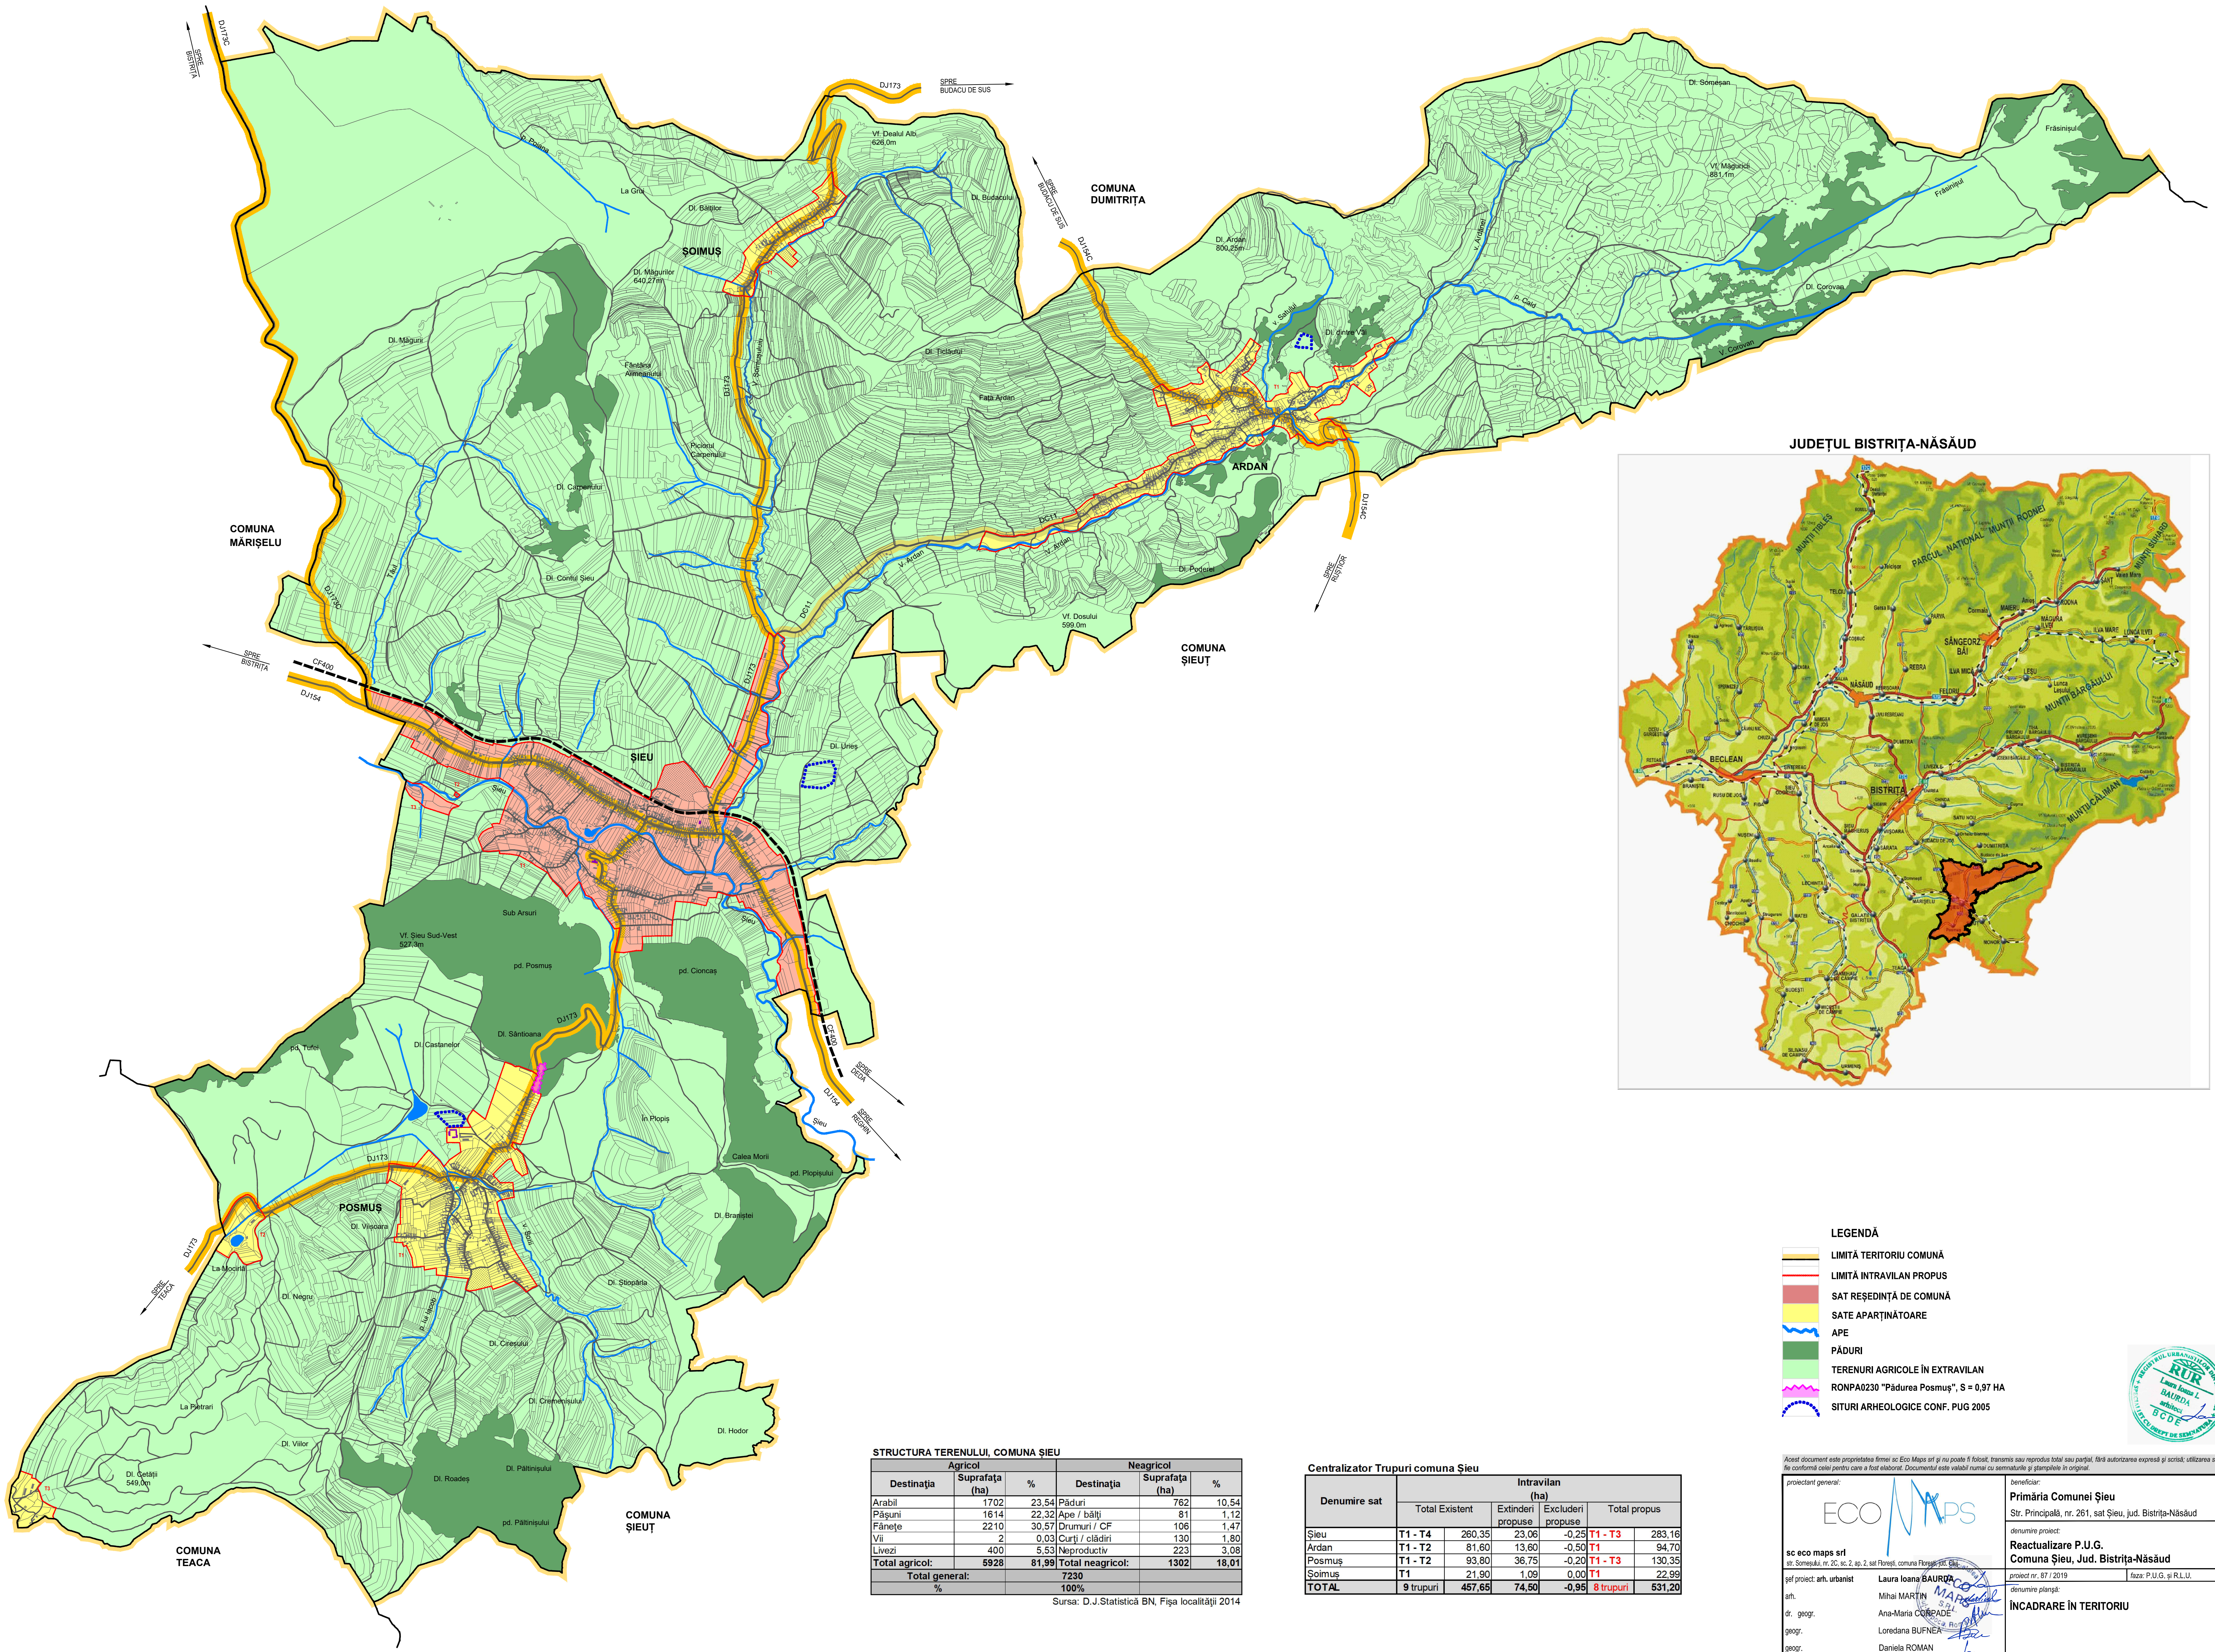

- LEGENDĂ**
- LIMITĂ TERITORIU COMUNA
 - LIMITĂ INTRAVILAN PROPUȘ
 - SAT REȘEDINȚĂ DE COMUNA
 - SATE APARTINĂTOARE
 - APE
 - PĂDURI
 - TERENURI AGRICOLE ÎN EXTRAVILAN
 - RONPA0230 "Pădurea Posmuș", S = 0,97 HA
 - SITURI ARHEOLOGICE CONF. PUG 2005

STRUCTURA TERENULUI, COMUNA ȘIEU					
Destinația	Agricol		Destinația	Neagricol	
	Suprafața (ha)	%		Suprafața (ha)	%
Arabil	1702	23.54	Păduri	762	10.54
Pășuni	1614	22.32	Ape / bălți	81	1.12
Fânețe	2210	30.57	Onumul / CF	106	1.47
Vii	2	0.03	Curți / clădiri	130	1.80
Livizi	400	5.53	Neproductiv	223	3.08
Total agricol:		5928	Total neagricol:		1302
Total general:		7230			18.01
		%			100%

Sursa: D.J. Statistică BN, Fișa localității 2014

Centralizator Trupuri comuna Șieu						
Denumire sat	Intravilan (ha)					Total propus
	Total Existent	Extinderi propușe	Excluderi propușe			
Șieu	T1 - T4	260,35	23,06	-0,25	T1 - T3	283,16
Ardan	T1 - T2	81,60	13,60	-0,50	T1	94,70
Posmuș	T1 - T2	93,80	36,75	-0,20	T1 - T3	130,35
Șoimuș	T1	21,90	1,09	0,00	T1	22,99
TOTAL	9 trupuri	457,65	74,50	-0,95	8 trupuri	531,20

sc eco maps srl
str. Sorneșanu, nr. 20, sc. 2, ap. 2, sat. Porseni, comuna Florșor, jud. Bistrița-Năsăud

sfat proiect: arh. urbanist
arh.
dr. geogr.
geogr.
geogr.
ing.

Laura Ioana BAURIA
Mihai MARTIN
Ana-Maria CORADEA
Loredana BUFNEA
Daniela ROMAN
Adrian PODARU

beneficiar:
Primăria Comunei Șieu
Str. Principala, nr. 261, sat Șieu, jud. Bistrița-Năsăud

denumire proiect:
Reactualizare P.U.G.
Comuna Șieu, Jud. Bistrița-Năsăud

proiect nr. 87 / 2019
data: feb. 2021
planșă: P.U.G. și R.L.U.

denumire planșă:
ÎNCADRARE ÎN TERITORIU

scara: 1 : 20.000
data: feb. 2021
planșă: IT