


# REACTUALIZARE P.U.G. - COMUNA ȘIEU

## PROPUNERI DE DEZVOLTARE - SAT ȘOIMUȘ

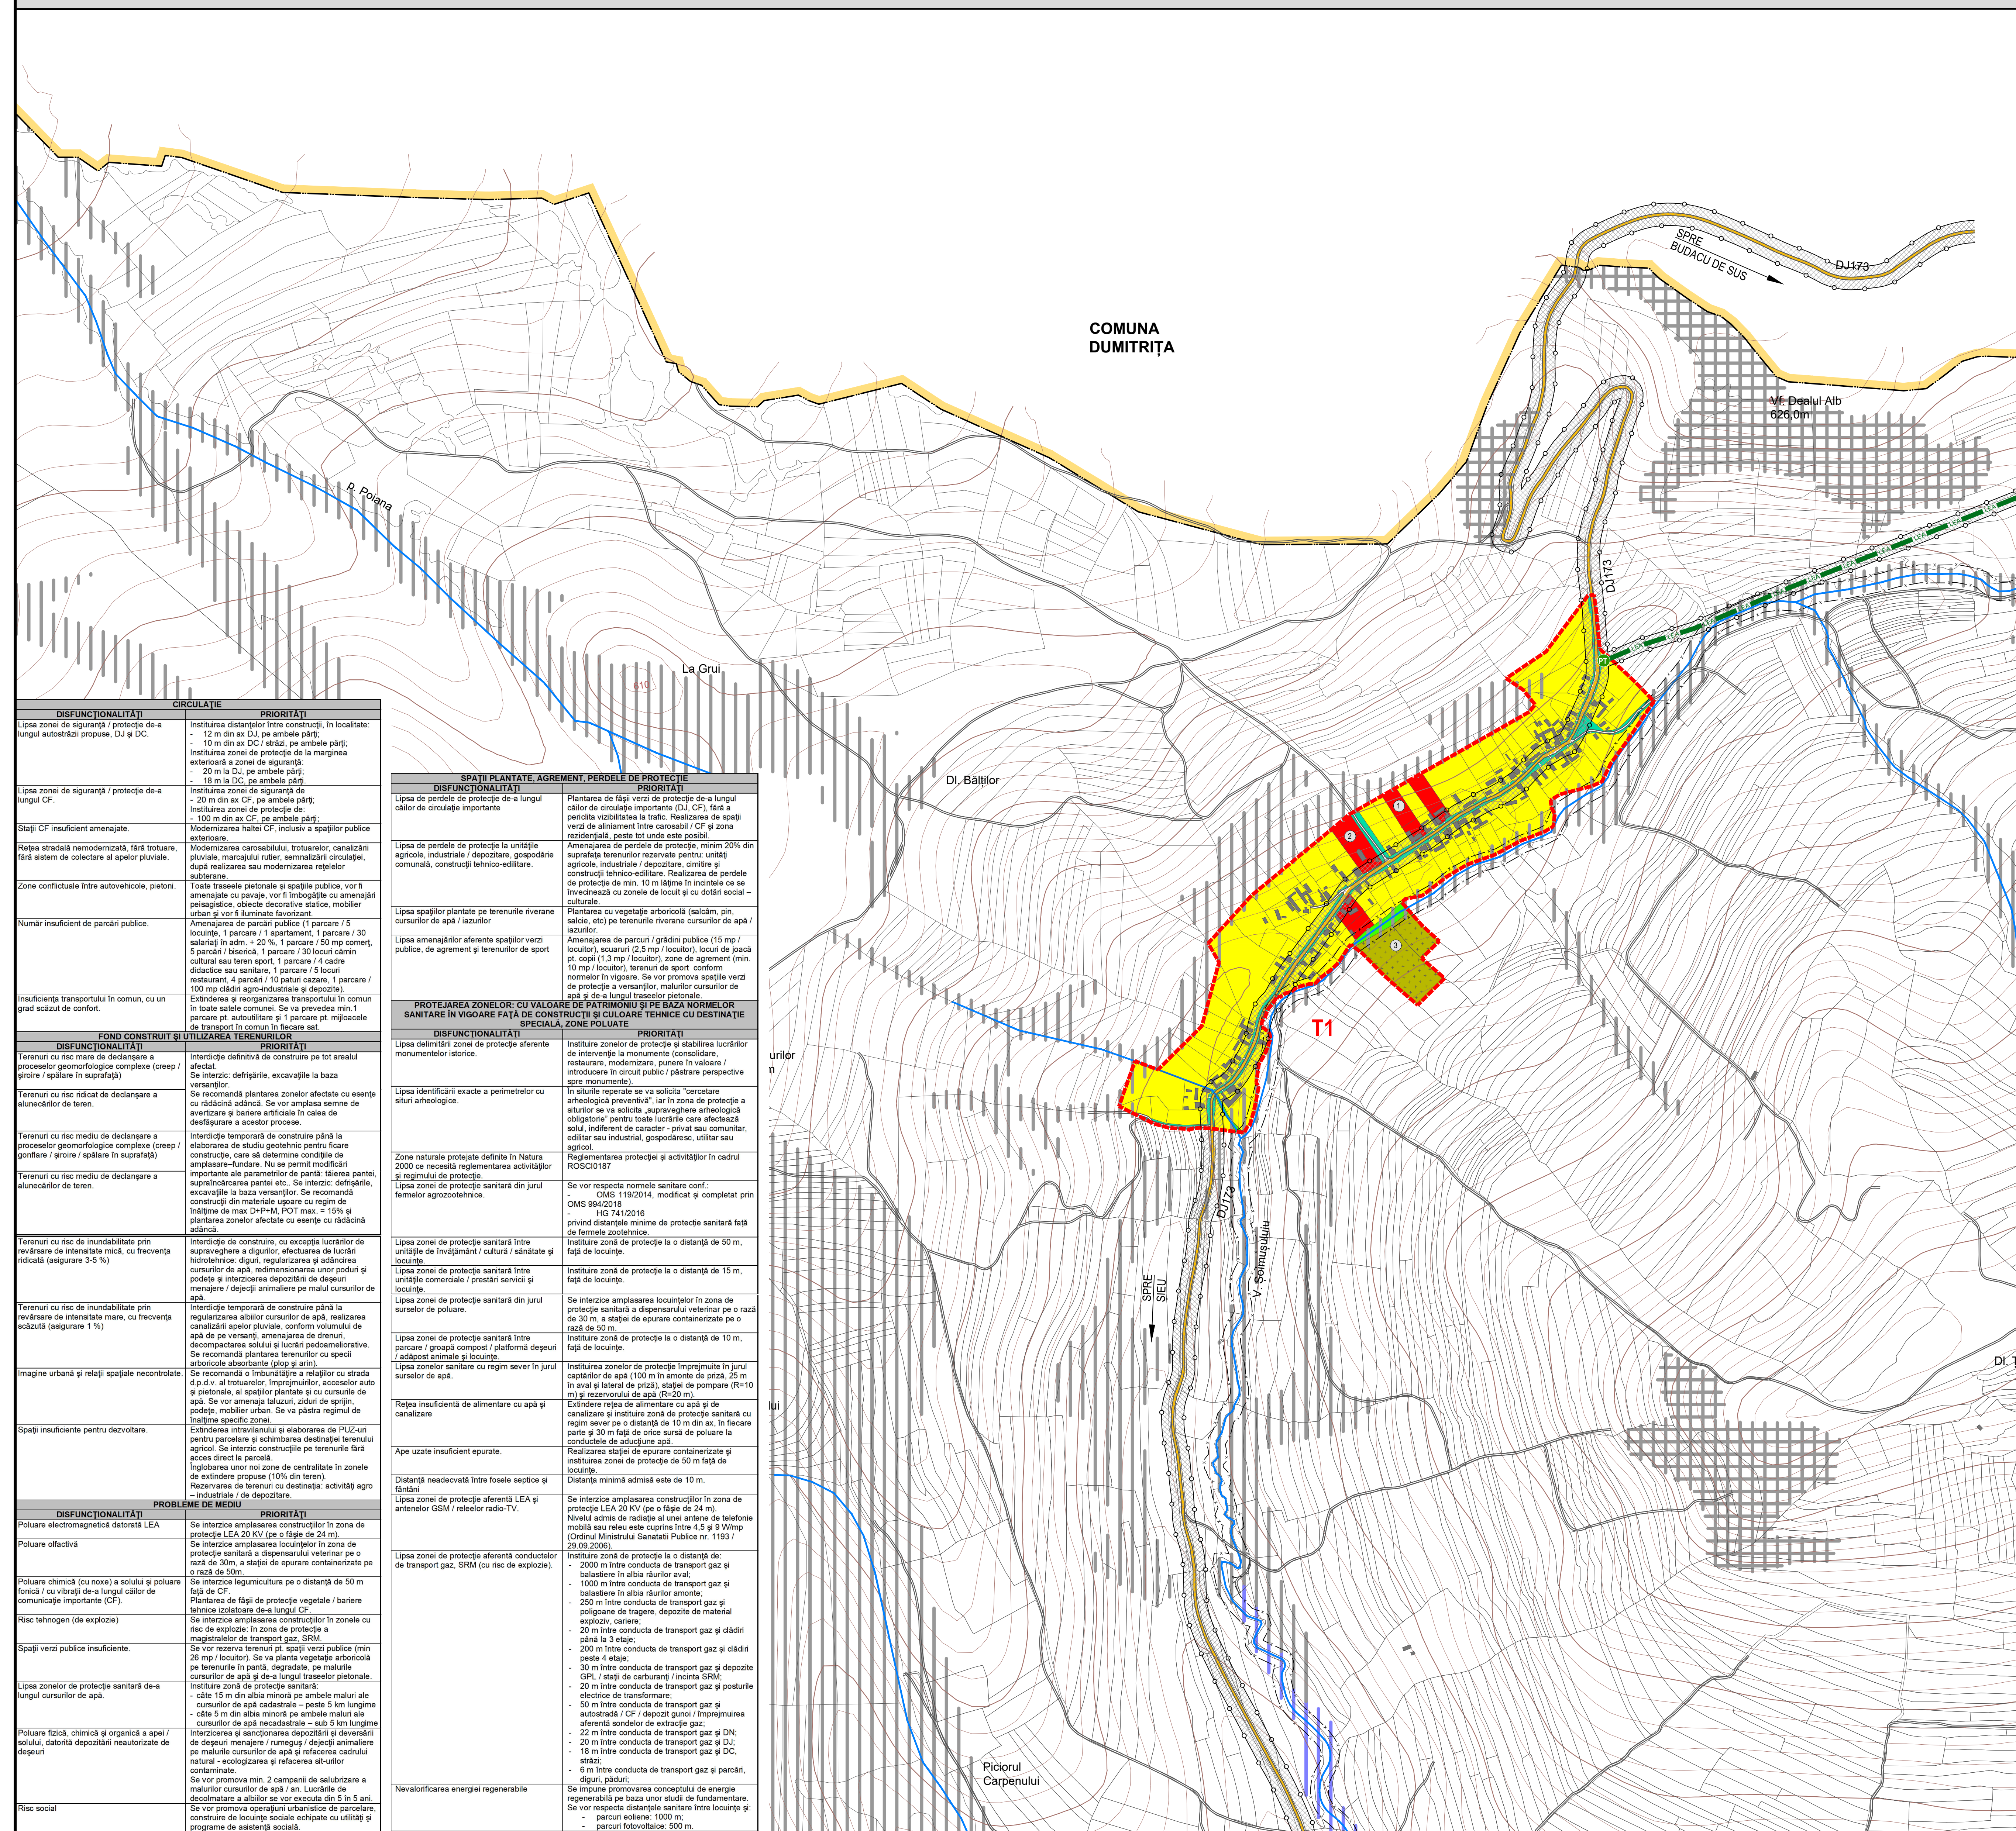

### LEGENDĂ

- LIMITĂ TERITORIUL ADMINISTRATIV COMUNĂ
- LIMITĂ INTRAVILAN PROPUȘ
- LIMITĂ ZONĂ CENTRALĂ PROPUȘĂ
- APE
- PĂDURI
- CĂI DE CIRCULAȚIE
- DRUM JUDEȚEAN
- DRUMURI / STRĂZI
- ECHIPARE EDILITARĂ
- LEA 20 KV
- POST DE TRANSFORMARE AERIAN

### ZONIFICARE

- ZONĂ LOCUINȚE CU REGIM MIC DE ÎNĂLȚIME ȘI FUNCȚIUNI COMPLEMENTARE
- ZONĂ INSTITUȚII ȘI SERVICII PUBLICE
- ZONĂ SPAȚII VERZI PUBLICE AMENAJATE
- ZONĂ PERDELE DE PROTECȚIE DE-A LUNGUL APELOR CURGĂTOARE
- ZONĂ GOSPODĂRIE COMUNALĂ - CIMITIRE

### RESPECTAREA DISTANTELOR DE PROTECȚIE:

- (VEZI TABEL DISFUNCȚIONALITĂȚI / PRIORITĂȚI)
- FAȚĂ DE CONSTRUCȚII / CULOARE TEHNICE
- SANITARĂ

### TERENURI CU INTERDICȚIE DEFINITIVĂ DE CONSTRUIRE

- RISC RIDICAT DE DECLANȘARE A ALUNECĂRIILOR DE TEREN
- RISC RIDICAT DE DECLANȘARE A PROCESELOR GEOMORFOLOGICE COMPLEXE

### TERENURI CU INTERDICȚIE TEMPORARĂ DE CONSTRUIRE

- RISC MEDIU DE DECLANȘARE A ALUNECĂRIILOR DE TEREN
- RISC MEDIU DE DECLANȘARE A PROCESELOR GEOMORFOLOGICE COMPLEXE
- RISC DE INUNDABILITATE PRIN REVERSARE DE INTENSITATE MARE, CU FRECVENȚĂ SCĂZUTĂ (ASIG. 1%)

### ELABORARE PUZ PENTRU:

- IN ZONELE ÎN CARE S-AU PROPUȘ RESTRUCTURĂRI LA NIVELUL TRAMEI STRADALE
- ÎN CAZUL PARCELĂRIILOR, PENTRU DIVIZAREA ÎN MAI MULT DE 3 PARCELE
- ÎN CAZUL PARCELOR CARE NU AU ASIGURAT ACCES

| BILANT TRUPURI - SAT ȘOIMUȘ |       |  |                         |       |  |
|-----------------------------|-------|--|-------------------------|-------|--|
| EXISTENT                    |       |  | PROPUȘ                  |       |  |
| NR. TRUP                    | ha    |  | NR. TRUP                | ha    |  |
| TRUP 1 - Trup principal     | 21,90 |  | TRUP 1 - Trup principal | 22,99 |  |
| TOTAL                       | 21,90 |  | TOTAL                   | 22,99 |  |

| ZONE FUNCȚIONALE SAT ȘOIMUȘ                       | EXISTENT       |                        | PROPUȘ         |                        |
|---------------------------------------------------|----------------|------------------------|----------------|------------------------|
|                                                   | Suprafața (ha) | % din total intravilan | Suprafața (ha) | % din total intravilan |
| Locuințe și funcțiuni complementare, din care:    | 5,99           | 27,35                  | 18,05          | 78,51                  |
| • Locuințe cu regim mic de înălțime               | 5,99           | 27,35                  | 18,05          | 78,51                  |
| Instituții și servicii de interes public          | 1,16           | 5,30                   | 1,27           | 5,52                   |
| Unități industriale și de depozitare              | 0,00           | 0,00                   | 0,00           | 0,00                   |
| Unități agricole                                  | 0,00           | 0,00                   | 0,00           | 0,00                   |
| Căi de comunicație și transport din care:         | 0,87           | 3,97                   | 0,94           | 4,09                   |
| • căi feroviare și construcții aferente           | 0,00           | 0,00                   | 0,00           | 0,00                   |
| • căi rutiere / pietonale și construcții aferente | 0,87           | 3,97                   | 0,94           | 4,09                   |
| Spații verzi, agrement, perlele de protecție      | 1,11           | 5,07                   | 1,30           | 5,65                   |
| Construcții tehnico - edilitare                   | 0,00           | 0,00                   | 0,00           | 0,00                   |
| Gospodărie comunală, din care:                    | 1,32           | 6,03                   | 1,32           | 5,74                   |
| • cimitire                                        | 1,32           | 6,03                   | 1,32           | 5,74                   |
| Destinație specială                               | 0,00           | 0,00                   | 0,00           | 0,00                   |
| Ape                                               | 0,11           | 0,50                   | 0,11           | 0,48                   |
| Terenuri agricole                                 | 11,34          | 51,78                  | 0,00           | 0,00                   |
| Păduri                                            | 0,00           | 0,00                   | 0,00           | 0,00                   |
| Terenuri neproductive                             | 0,00           | 0,00                   | 0,00           | 0,00                   |
| TOTAL INTRAVILAN                                  | 21,90          | 100,00                 | 22,99          | 100,00                 |

### REPERE LOCALE SAT ȘOIMUȘ

- Școală
- Biserica Ortodoxă
- Cimitir



Acest document este proprietatea firmei sc Eco Maps srl și nu poate fi folosit, transmis sau reprodus total sau parțial, fără autorizația expresă și scrisă, utilizarea sa trebuie să fie conformă celei pentru care a fost elaborat. Documentul este valabil numai cu semnăturile și stampilele în original.

proiectant general: **ECO MAPS**

sc eco maps srl  
str. Șoimușului, nr. 22, sc. 2, ap. 2, sat Șoimuș, comuna Florești, județul Bistrița-Năsăud

șef proiect: arh. urbanist **Laura Ioana BAURDA**  
arh. **Mihai MARTIN**  
dr. geogr. **Ana-Maria CORADE**  
geogr. **Loredana BURNESCU**  
geogr. **Daniela ROMAN**  
ing. **Adrian PODARU**

beneficiar: **Primăria Comunei Șieu**  
Str. Principala, nr. 261, sat Șieu, jud. Bistrița-Năsăud

denumire proiect: **Reactualizare P.U.G. Comuna Șieu, Jud. Bistrița-Năsăud**

proiect nr. 87 / 2019  
denumire planșă: **PROPUNERI DE DEZVOLTARE SAT ȘOIMUȘ**

scara 1 : 5.000  
data august 2020  
planșă PD